




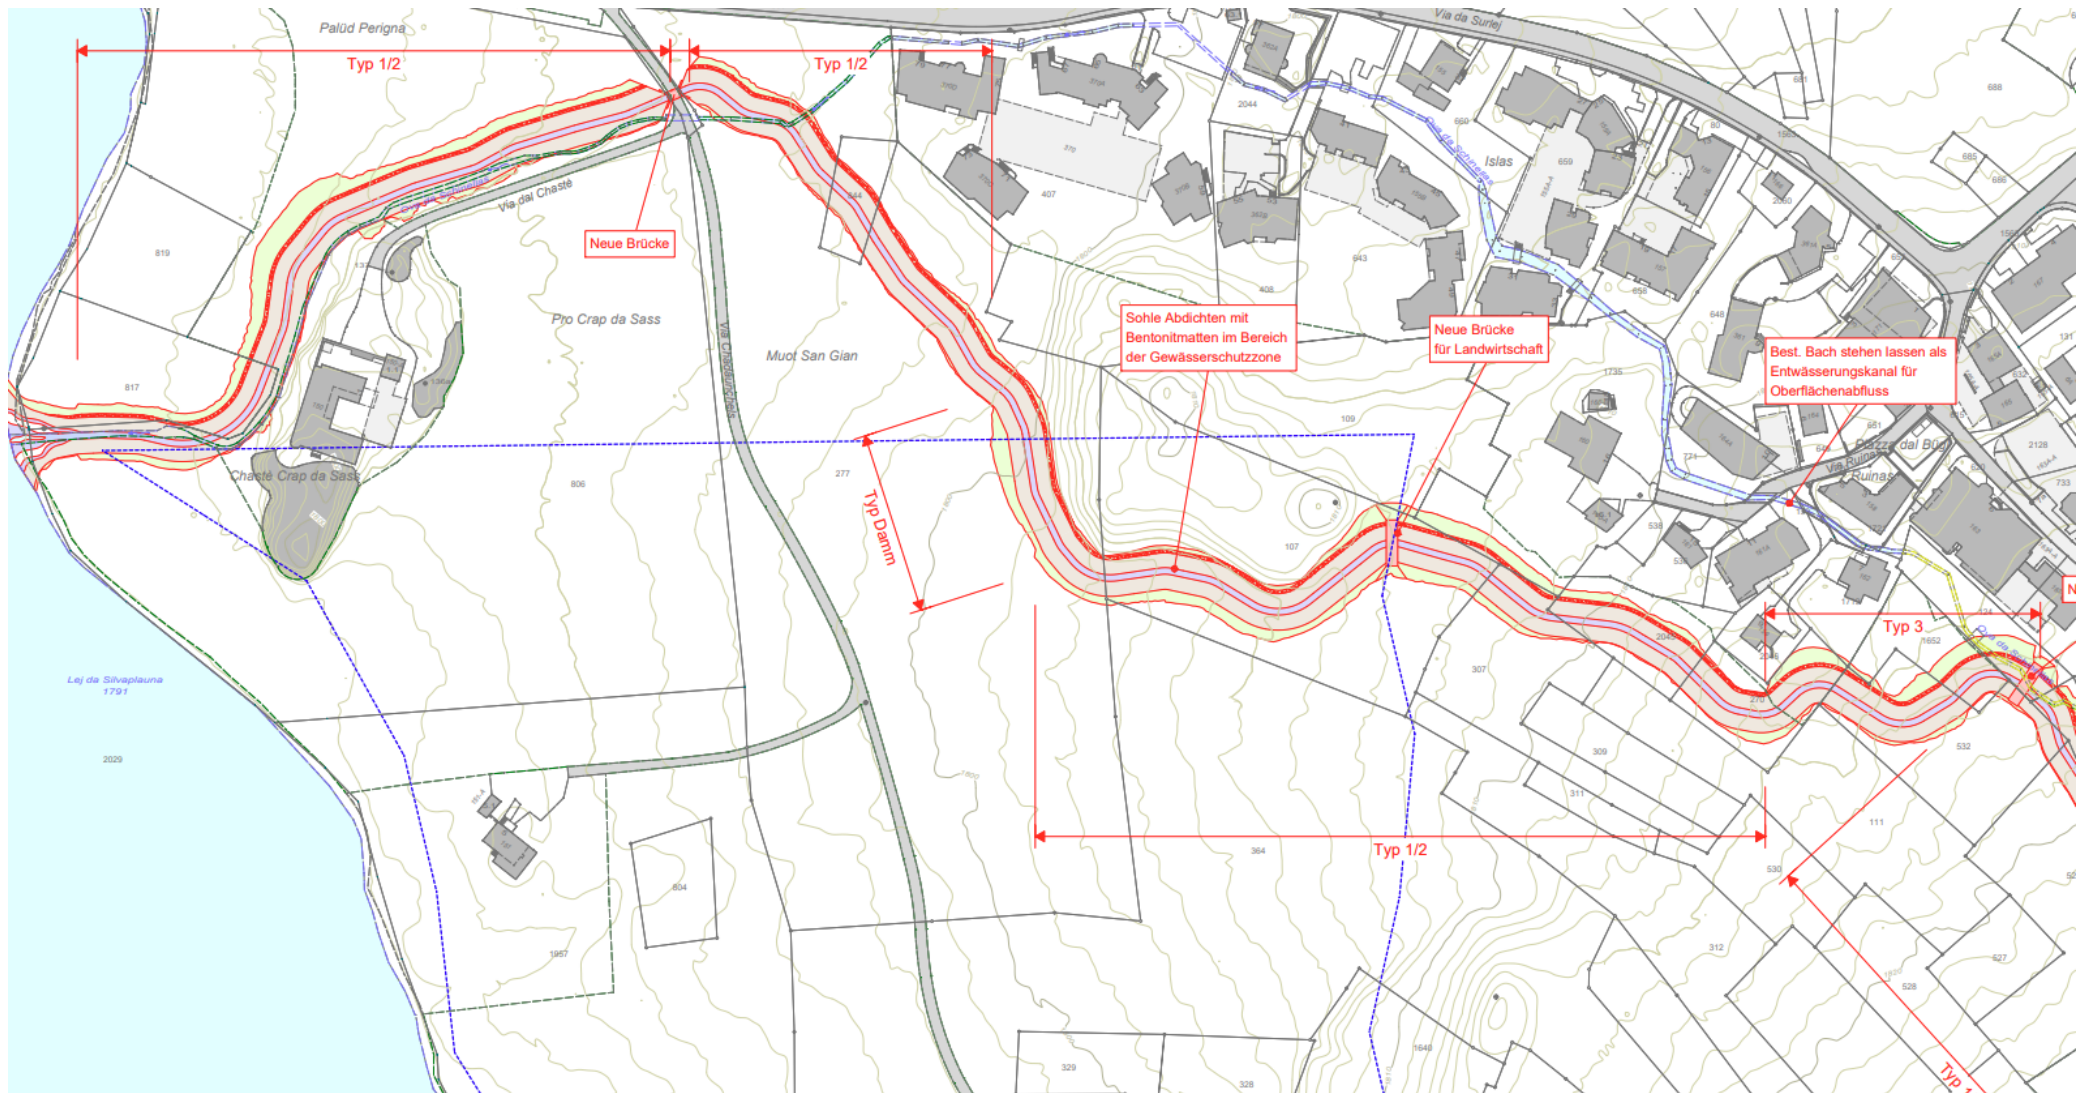


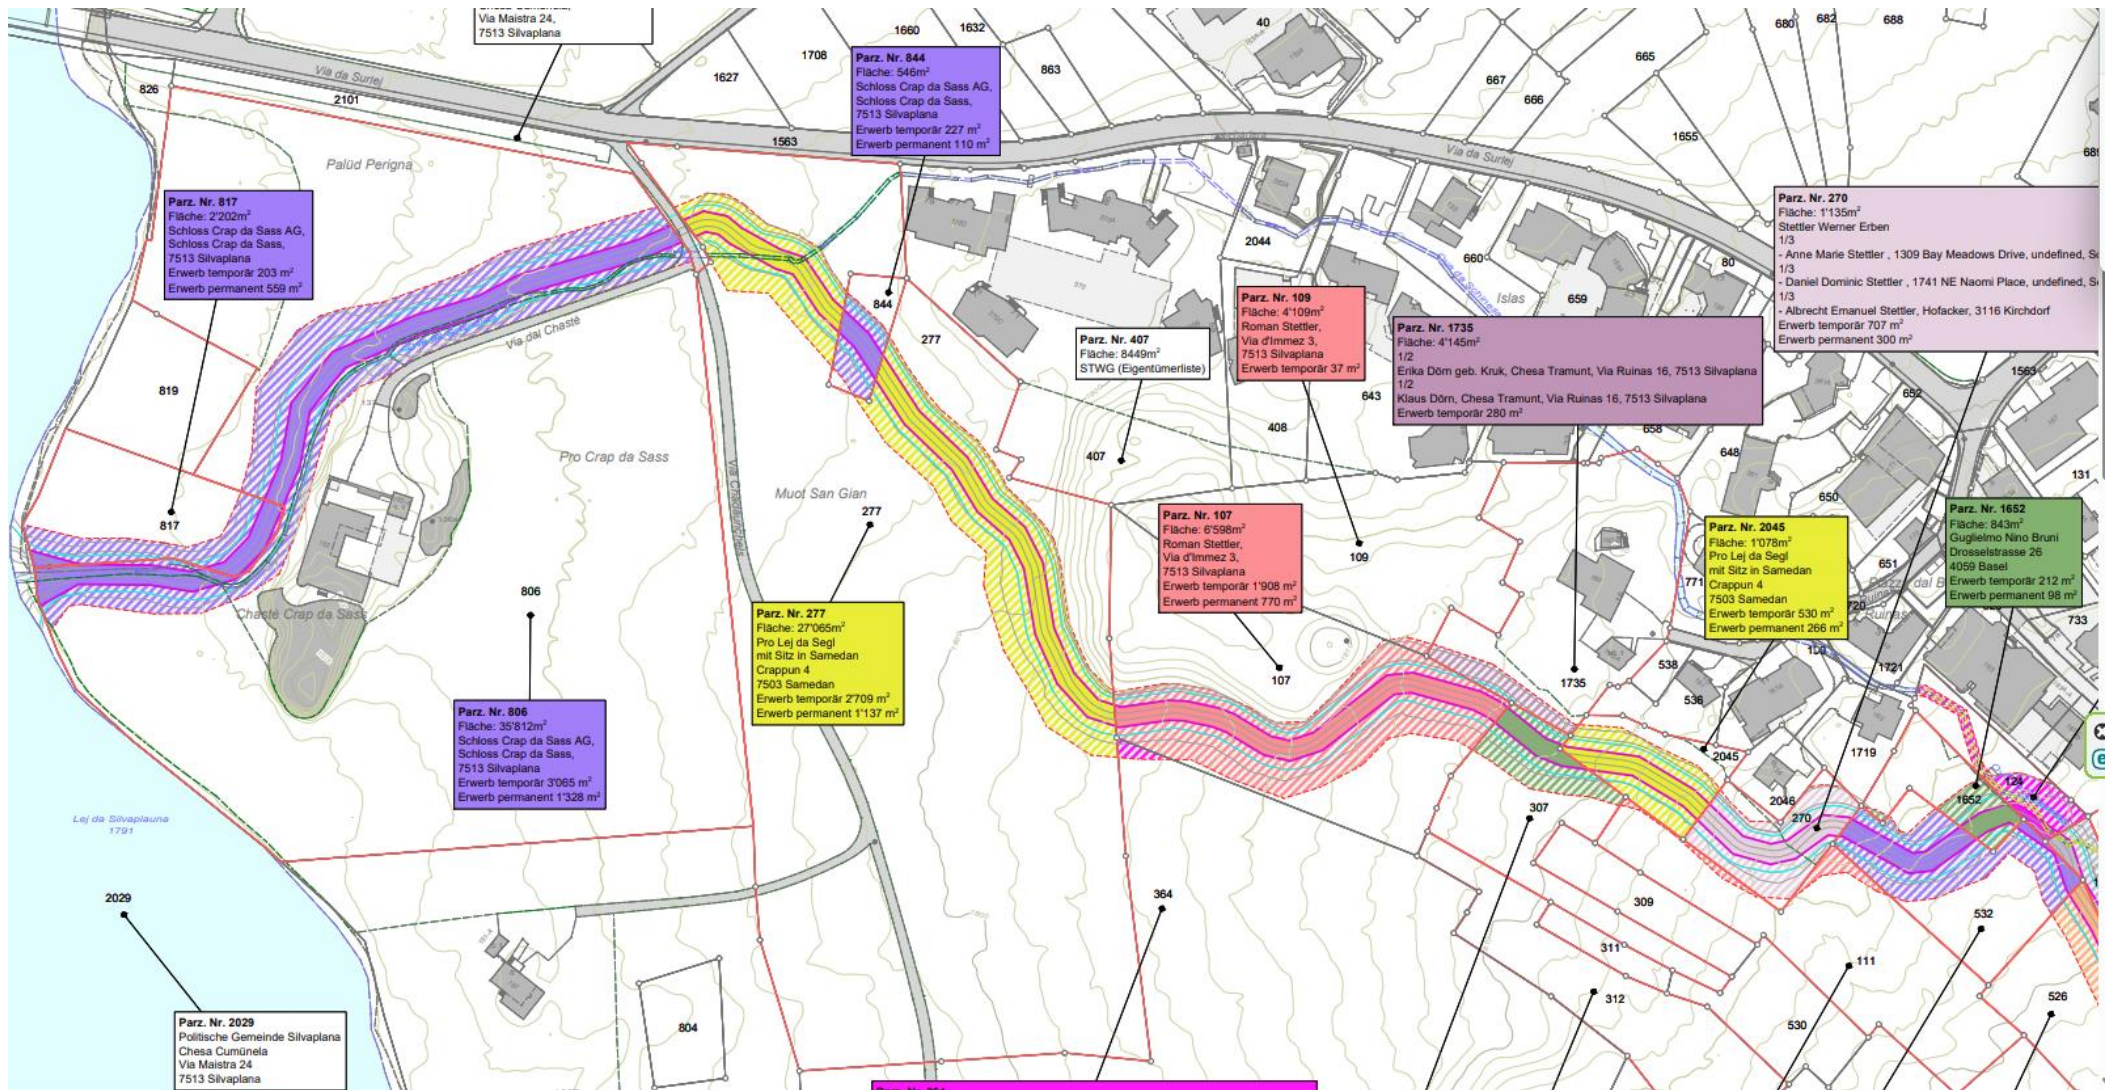


Typ Damm 1:100

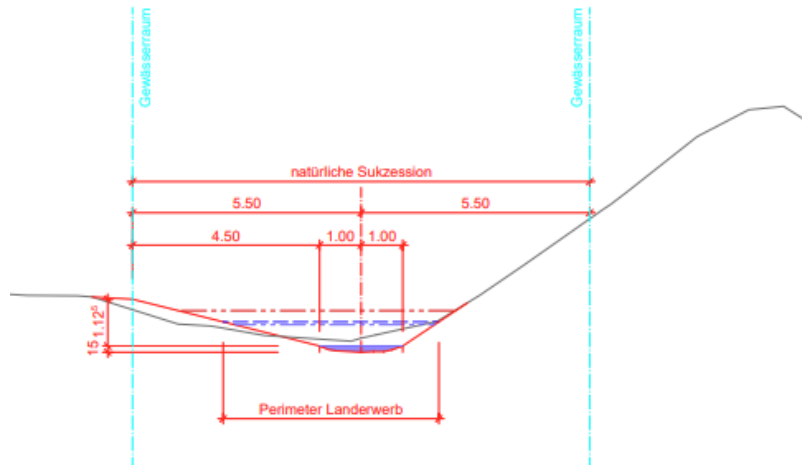


Typ 2 1:100

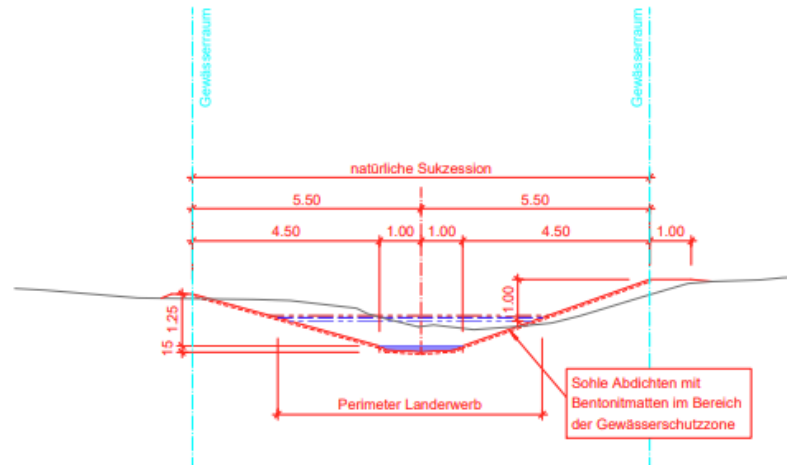

Typ 1 1:100

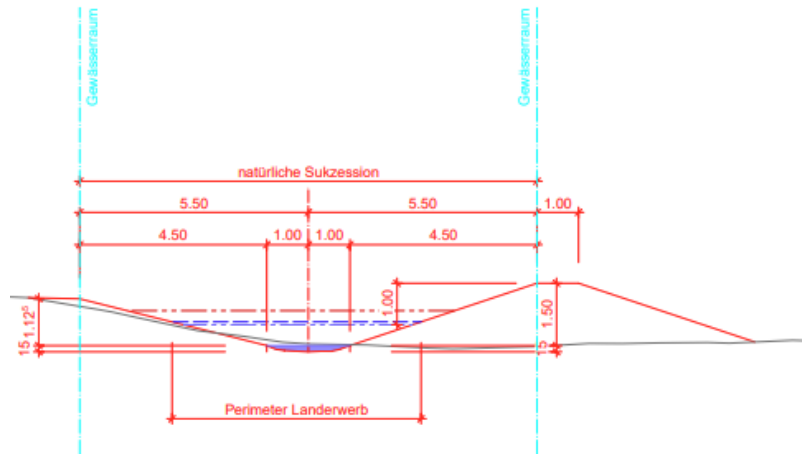

Typ 3 1:100

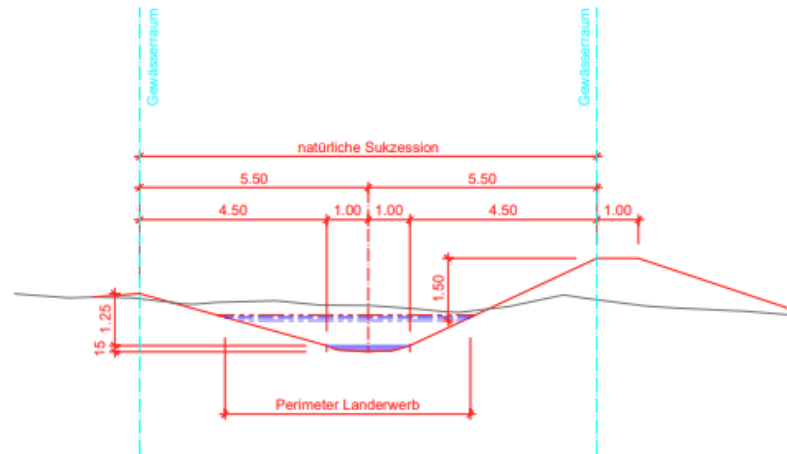

Referenzbild 1



Referenzbild 3



Referenzbild 2
Brücke Langlaufloipe



Referenzbild 4

